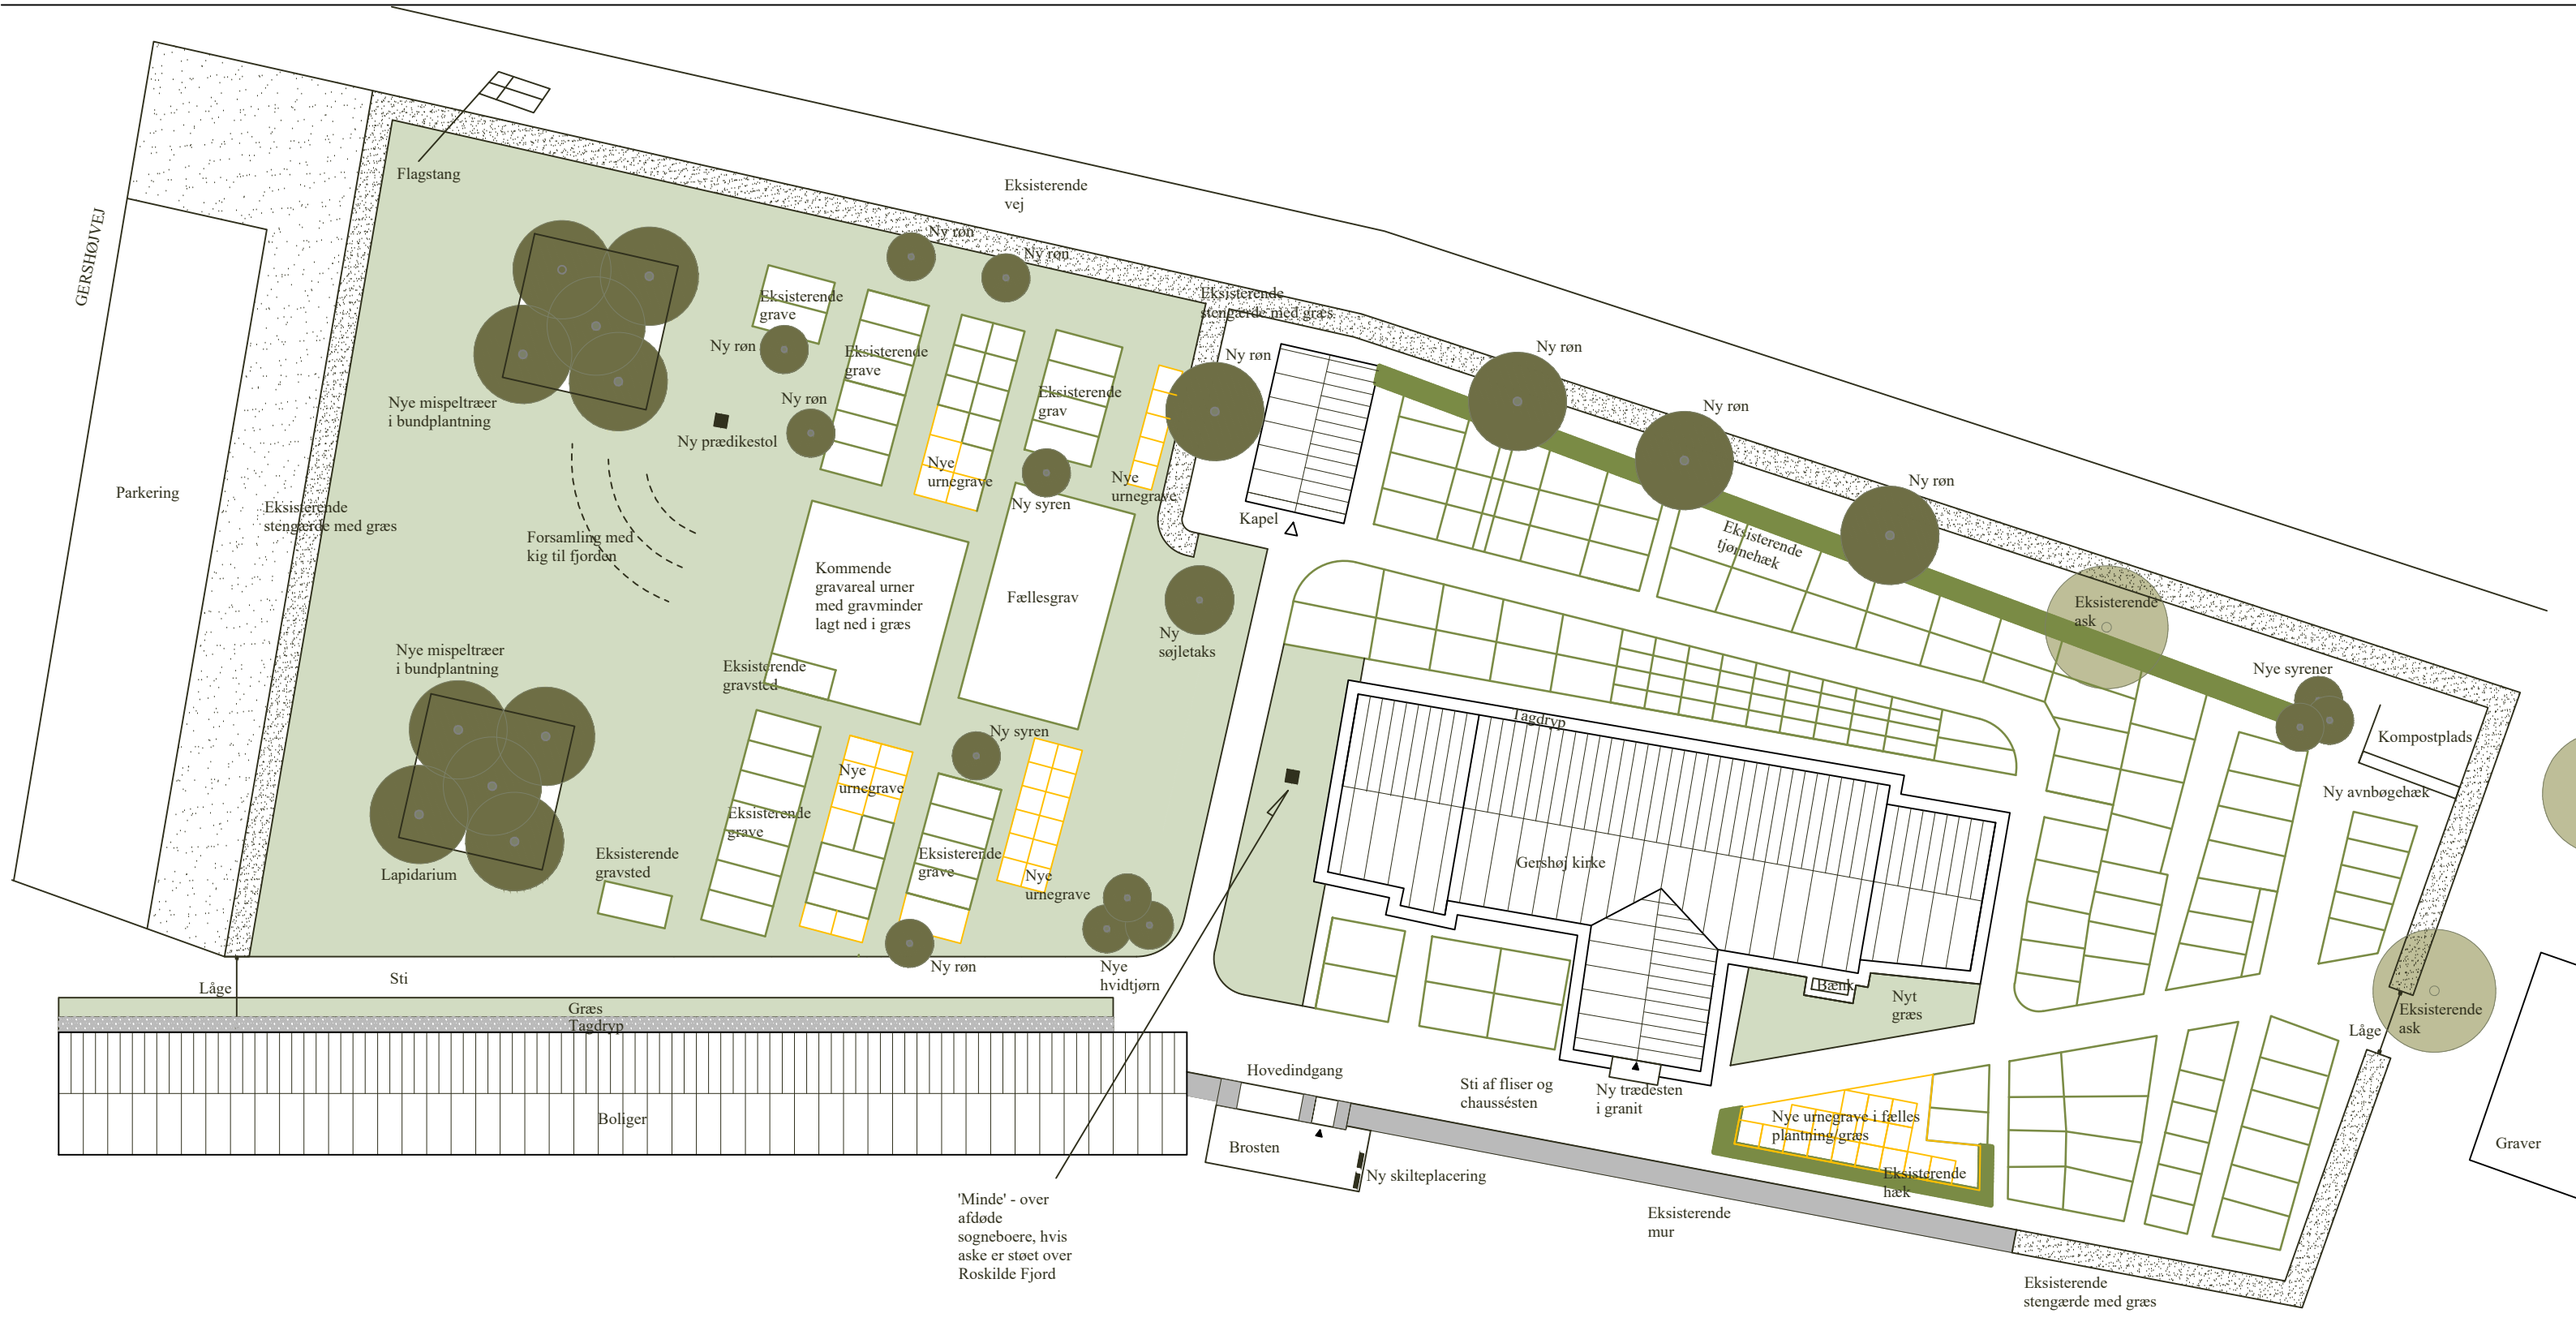

Eksisterende græs

Nye træer

Eksisterende træer

Gravstedshække

Nye urnegrave

Eksisterende mur

Græs på stengærde

NORD

- Gershøj Menighedsråd
- Gershøj kirkegård

SAGSNR.: 2019.1238

EMNE: Udviklingsplan

TEGN.NR.: SK01

MÅL: 1:250 (A3)

DATO: 17.05.2022

- CHARLOTTE SKIBSTED LANDSKABSARKITEKT MDL. MAA. LØJESØVEJ 11 3670 VEKSØ TLF.: 4717 0216 EMAIL mail@skibsted.eu